


- LEGENDE**
- Maßnahmengrenzen
 - Baumfällung
 - Gehölzrodung
 - Bestandsbaum
 - Baumneupfl., Baumart siehe unten
 - Sträucher, Bestand
 - Strauchneupflanzung, Art siehe unten
 - Wiese, RSM 7.1.2 Landschaftsrassen - Stand. mit Kräutern
 - Schotterrasen, RSM 5.1 Parkplatzrasen
 - Asphalt
 - Grubenkies (überwiegend Sand) bei Schafbach
 - Fallschutzkies bei Spielplatz
 - Sandschüttung am Main
 - Trittschnecken ca. 50x140x55 cm aus Muschelkalk
 - Betonkantenstein bei Trittschnecken, Dicke 8 cm, grau
 - Granitbord als Barriere bei Stellplätzen
 - Höhe Bestand / Höhe Planung

- PFLANZLISTE**
- Axs** Alnus x spaethii (=Purpur-Erle)
Hochstamm 4xv., 20-25
 - Fa** Fraxinus anustifolia 'Raywood'
(=Schmalblättr. Esche 'Raywood')
Hochstamm 4xv., 20-25
 - Sp** Salix purpurea 'Nana' (=Zwerg-Purpur-Weide)
Strauch 2xv., 30-40
 - Sr** Salix rosmarinifolia (=Lavendel-Weide)
Strauch 2xv., 40-60



Goßmannsdorf
Landkreis Würzburg

Nr.	Art der Änderungen	Datum
e.		
d.		
c.		
b.		
a.		

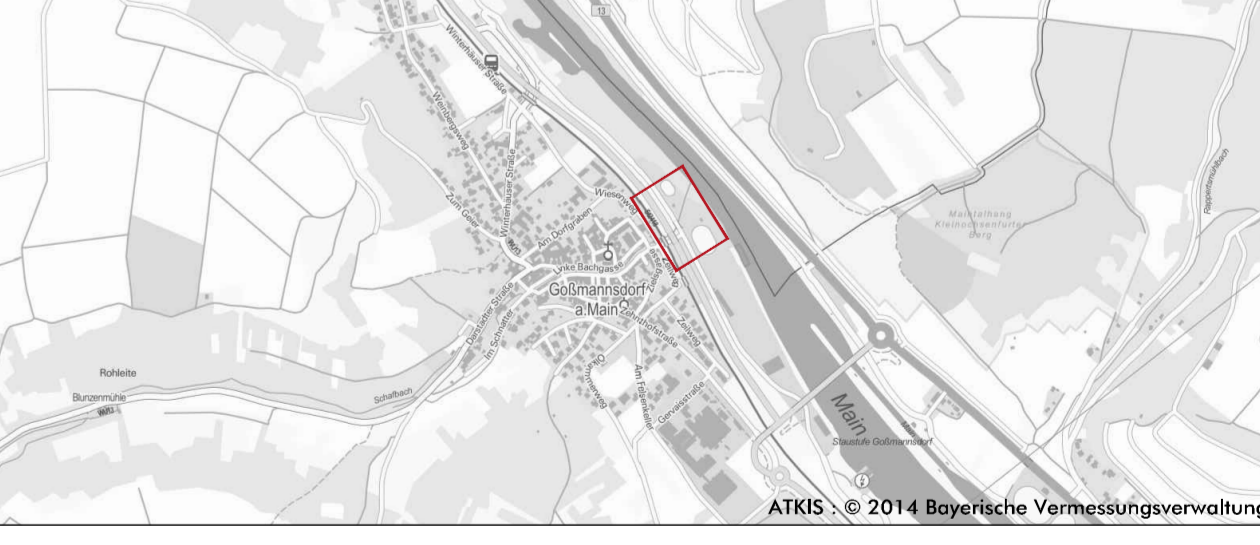

Dorferneuerung - Neugestaltung Mainufer (MKZ 422 011)

Lageplan

Entwurfsplanung	Plan Nr.: 3.01	Blatt Nr.: 1	Datum: 04.09.2017
Projekt Nr.: 15-039	Bauherr: Schöffner / Weismann	Maßstab: M 1:200	

Amt für ländliche Entwicklung Unterfranken
Zeller Straße 40
97082 Würzburg

Telefon: 0931 4101 381
Telefax: 0931 4101 250
E-Mail: poststelle@lae-ufz.bayern.de

orc grün | landschaftsarchitekten.stadtplaner.gmbh
Steingasse 24, 97318 Kitzingen | 09321 2680050 | info@orc-gruen.de